




OBS.
Grupperum på 2. sal

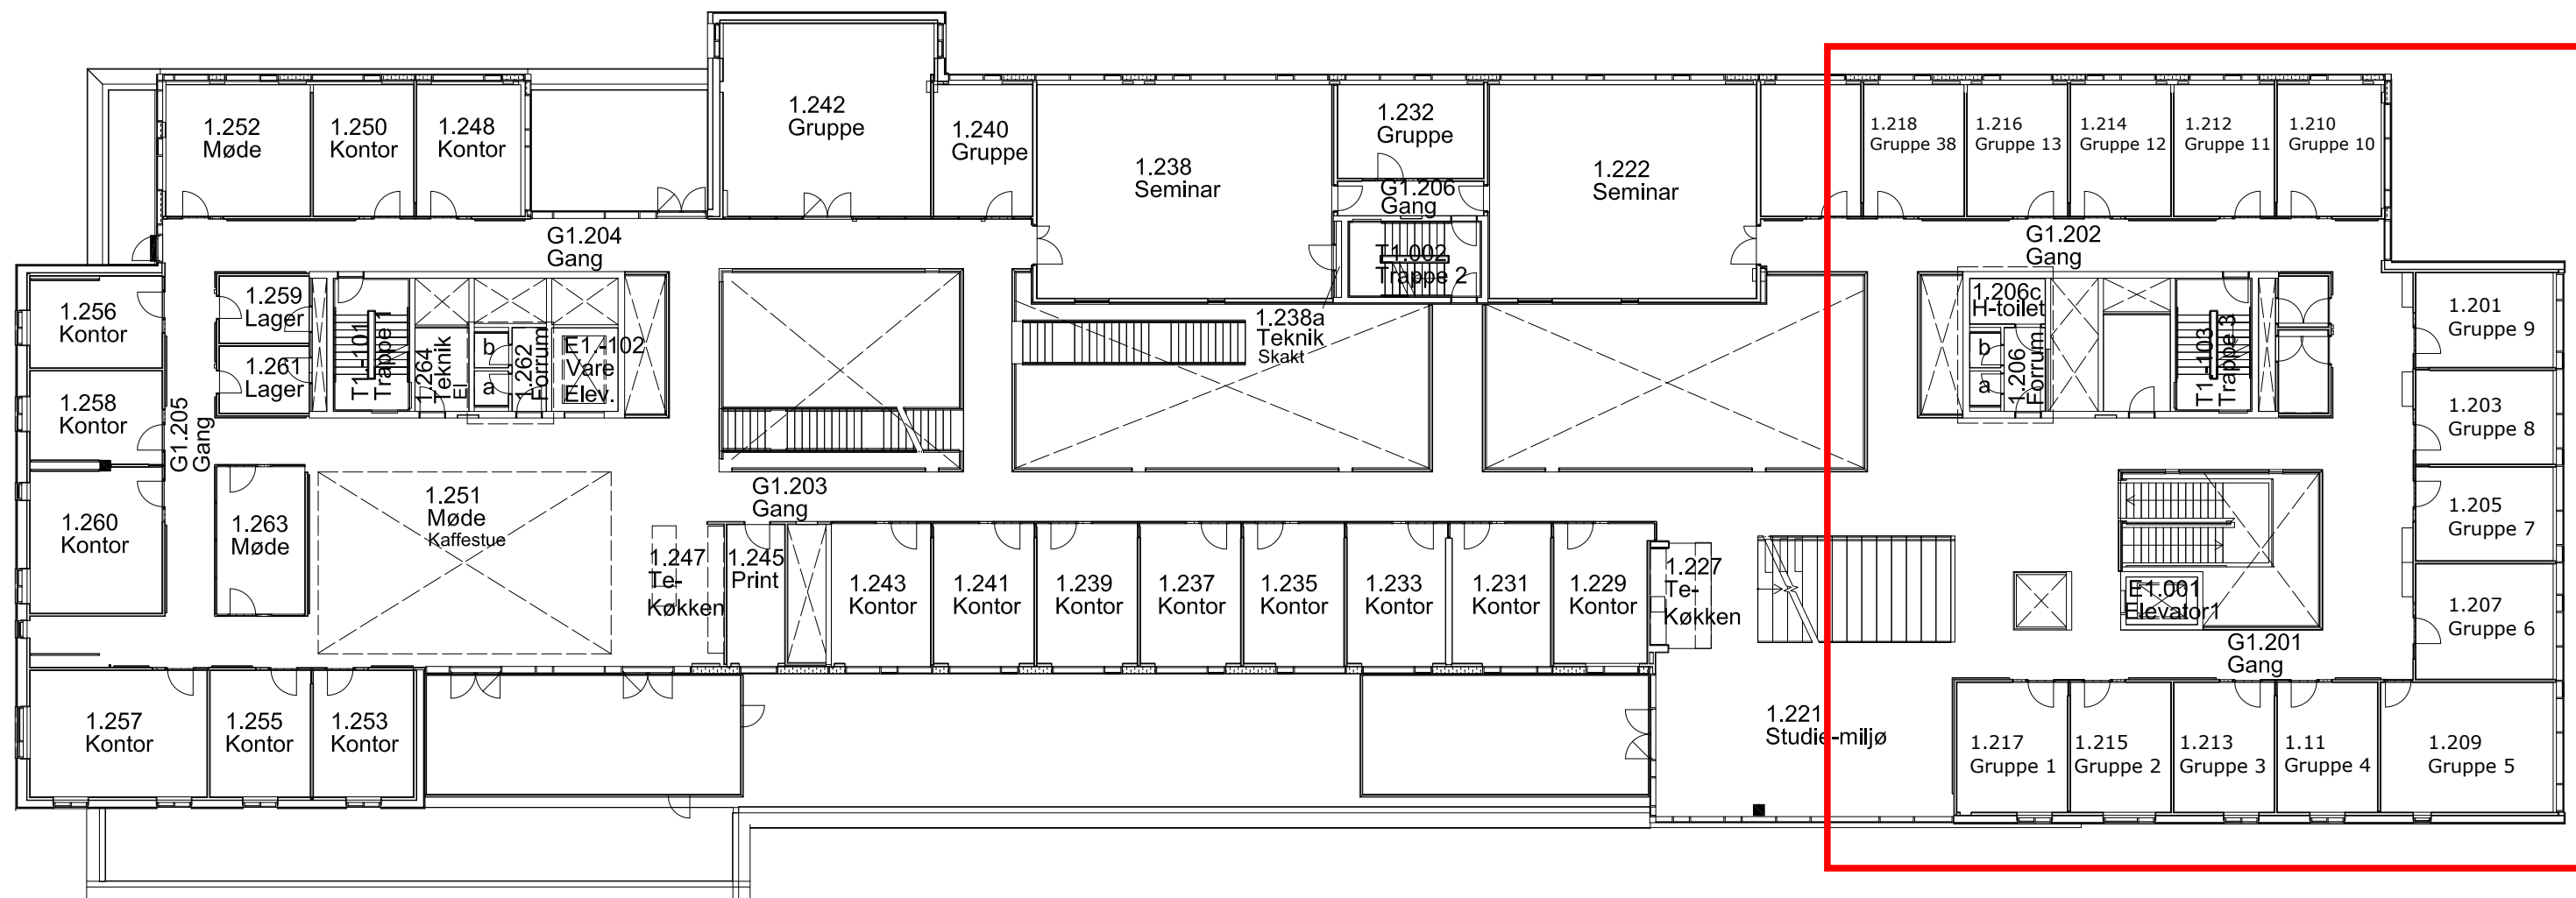

SENEST REVISIONER:

- 07.10.2021 - LOK. 1.240 ÆNDRET TIL GRUPPE (TIDL. KONTOR)
- 09.04.2021 - OPDATERET FLERE RUMBENÆVNELSER JF. AAU FM
- 09.04.2021 - OPDATERET TEGNINGSHOVED



**AALBORG
UNIVERSITET**

THOMAS MANN'S VEJ 23

2. SAL (NIVEAU 2) 1 : 250 (A3)

BYGNING - MASTER

REV. DATO: 07.10.2021

CAMPUS SERVICE - MYRDALSTRÆDE 268 - 9220 AALBORG