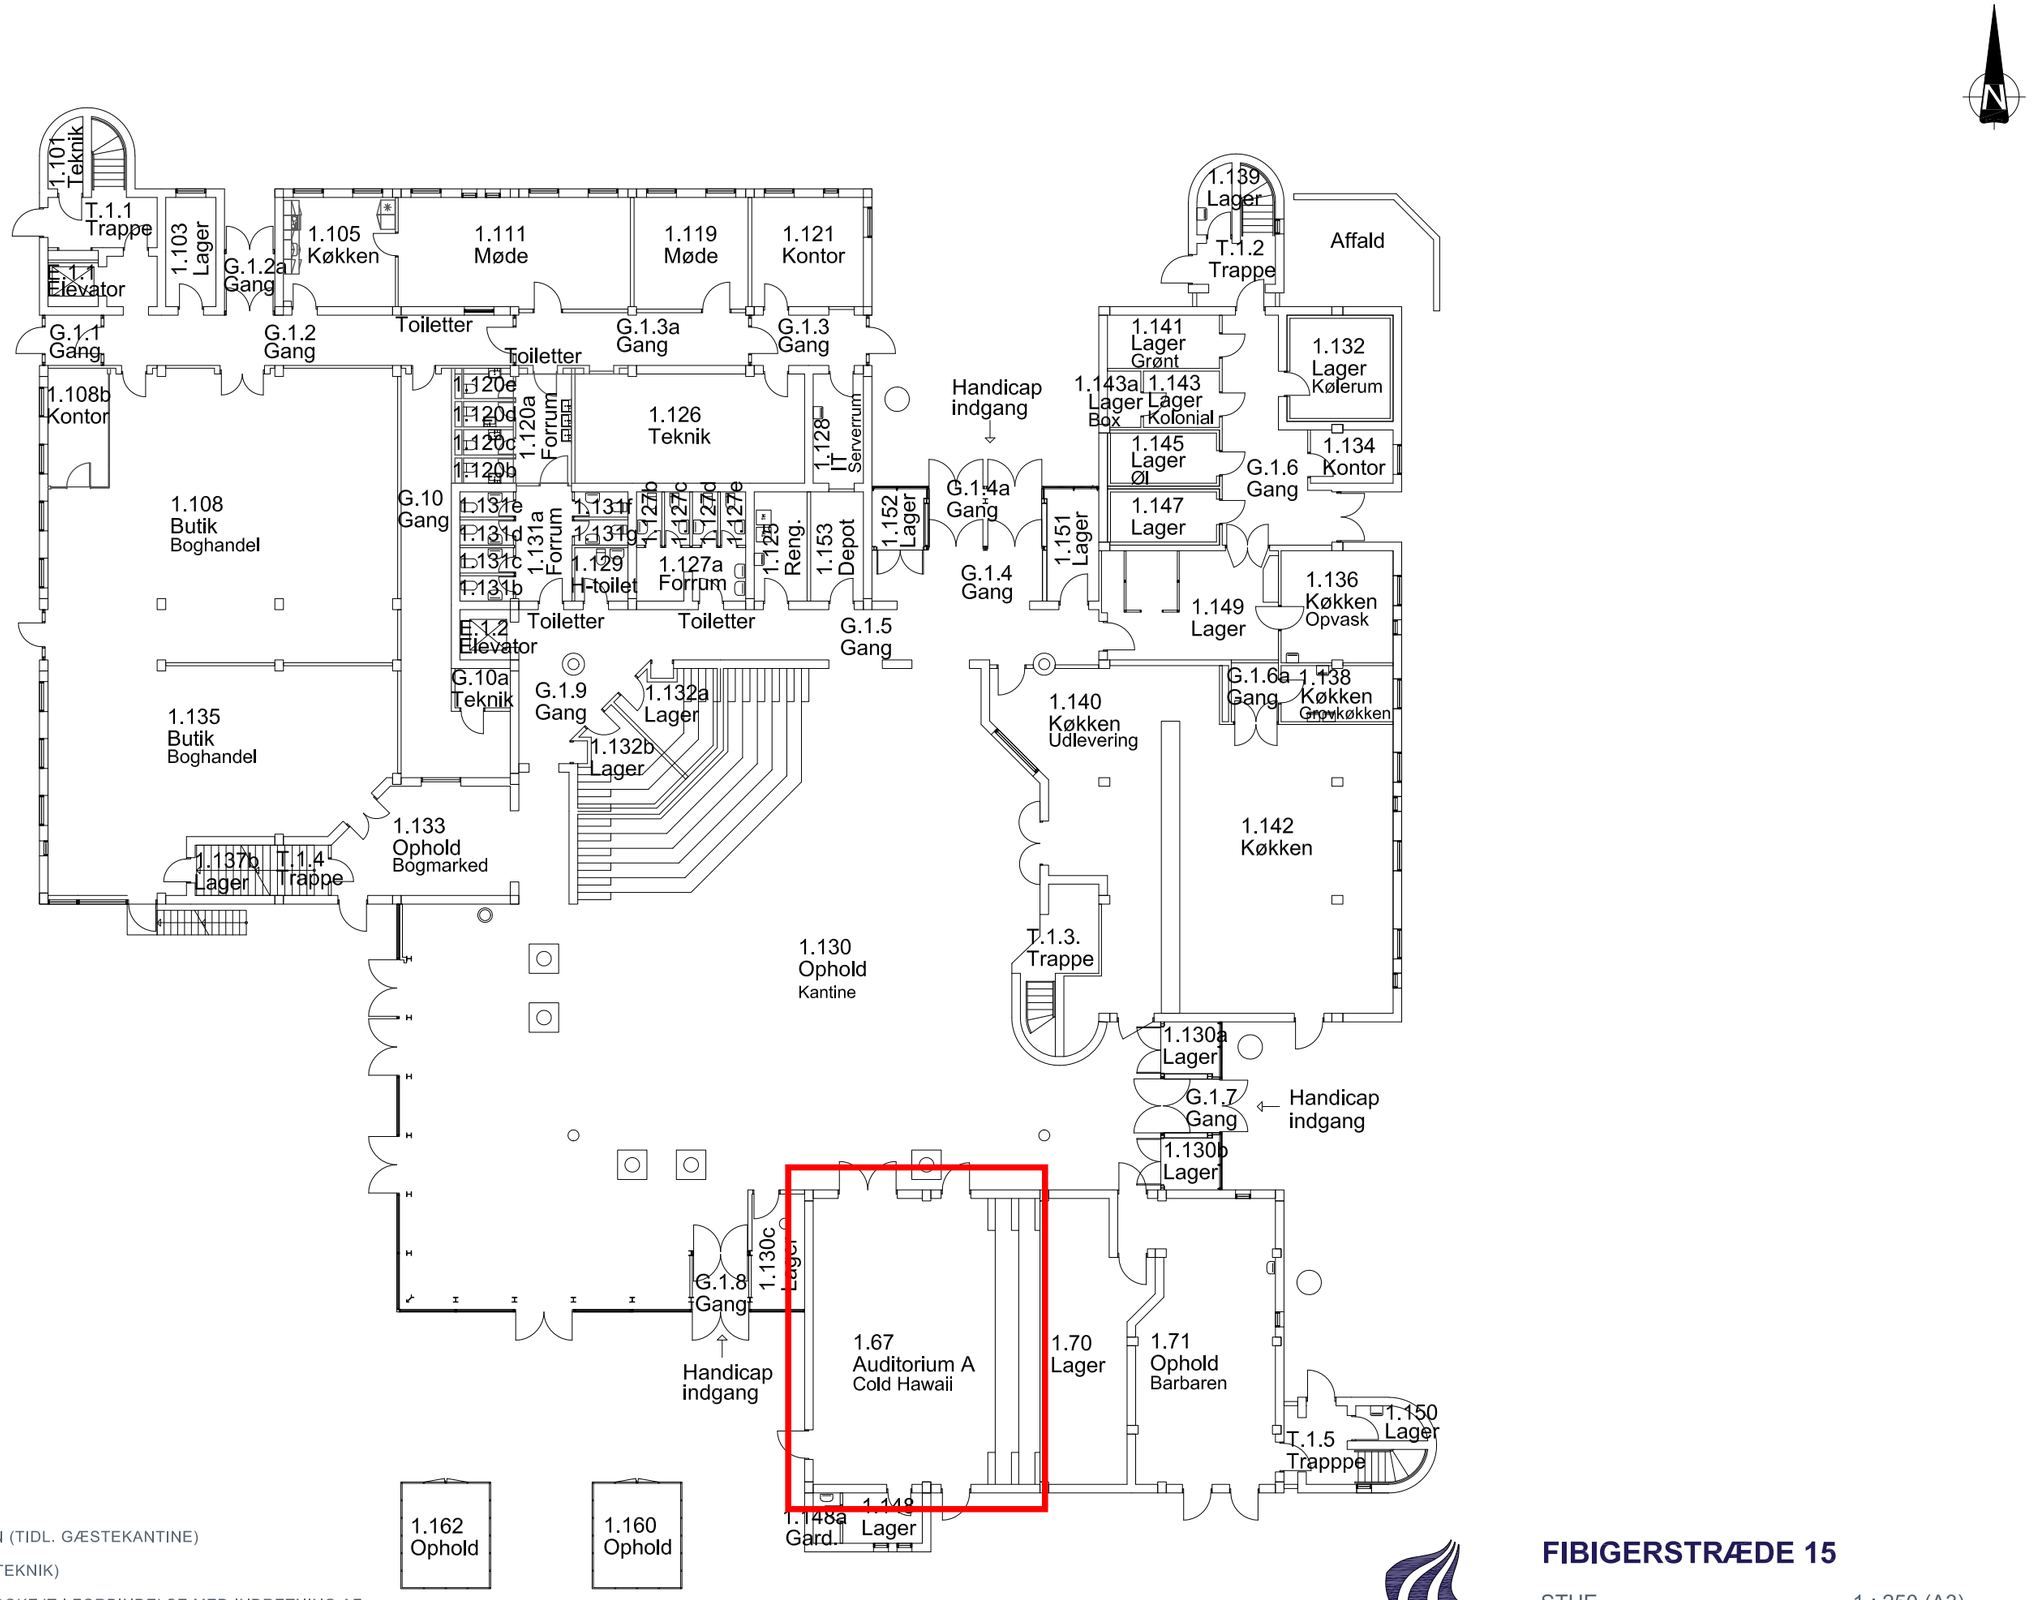


## SENEST REVISIONER:

08.06.2023 - LOK. 1.71 ÆNDRET TIL BARBAREN (TIDL. GÆSTEKANTINE)

11.05.2023 - LOK. 1.128 ÆNDRET TIL IT (TIDL. TEKNIK)

10.01.2023 - OPDATERET IHT. OMBYGNINGSPROKEJT I FORBINDELSE MED INDRETNING AF NYE SEMINARRUM. BOGHANDEL OMFORANDRET. TOILETKERNE TILFØJET.

25.03.2021 - OPDATERET FLERE RUMBENÆVNELSER JF. AAU FM

04.03.2021 - URINALER I LOKALE 1.127A ER NEDLAGT

AALBORG UNIVERSITET

# FIBIGERSTRÆDE 15

STUE — 1 : 250 (A3)

BYGNING - MASTER — REV. DATO: 08.06.2023

CAMPUS SERVICE - MYRDALSTRÆDE 268 - 9220 AALBORG

F:\TF\FIB-STRD\BYGN-15\MASTER\F-15-S-M-ADT.dwg